




Woningtype A10 sp (koop)
(en daarvan afgeleid A12, A14 en A16)


Woonlaag 1, 3 en 5

Oppervlakten (Alle oppervlakten bij benadering):


Totaal:	85,2 m ²
Woonk./keuken:	41,4 m ²
Slaapkamer 1:	13,3 m ²
Slaapkamer 2:	8,4 m ²
Balkon:	7,0 m ²

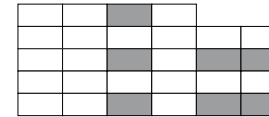


Gebouw A zijde Guido Gezellestraat

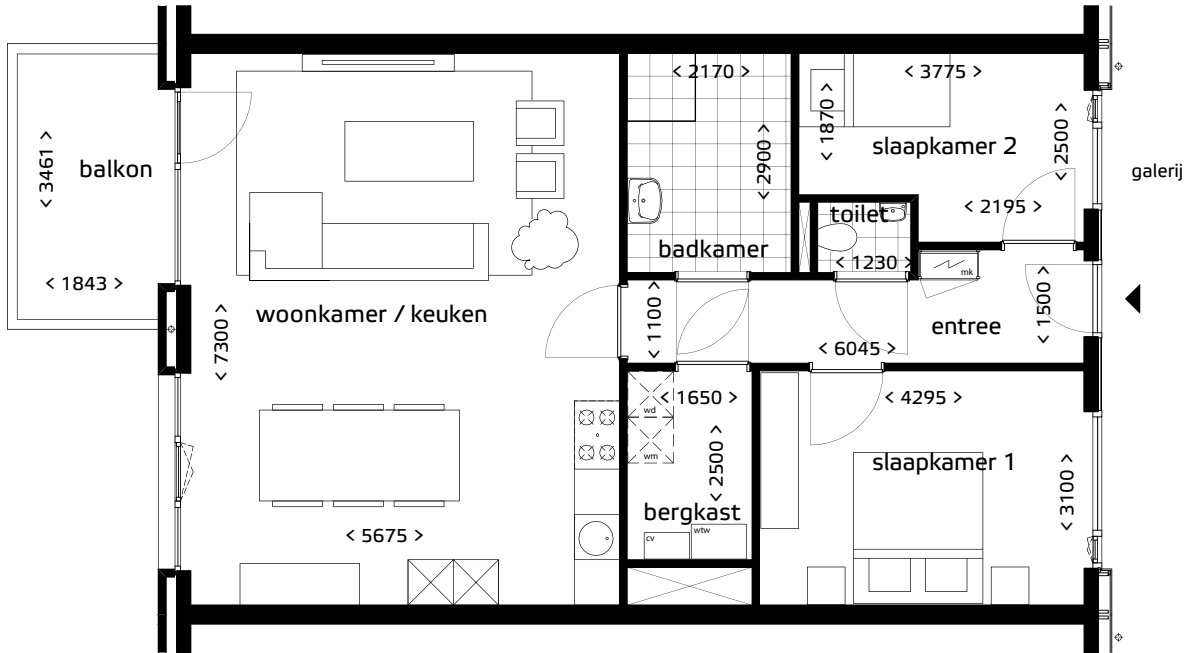


Type A10sp huisnr. 71+73+78

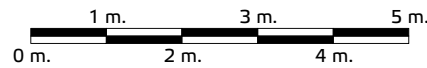

schaal: 1:100

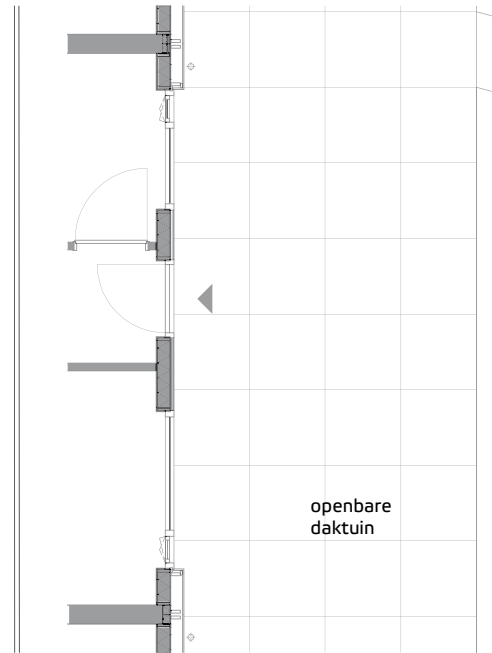

Openbare daktuin Type A12
huisnr. 55+57
plattegrond als type A10sp

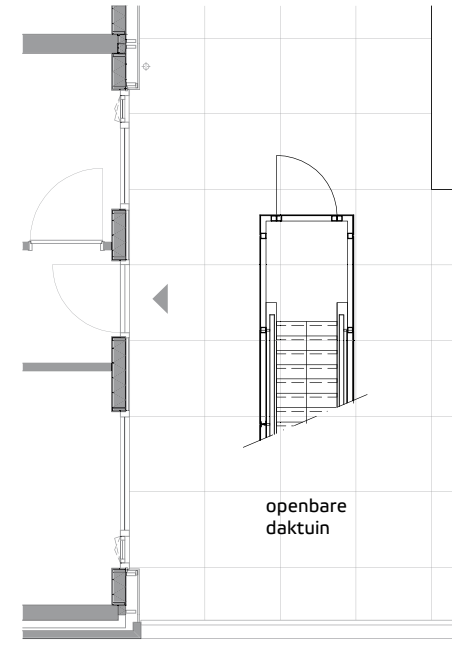

Openbare daktuin Type A14
huisnr. 58
plattegrond als type A10sp



Zijgevel Type A14 en A16 huisnr. 58+74 plattegrond als type A10sp
ramen in zijgevel