




Woningtype A11 (koop)
(en daarvan afgeleid A15 en A17)


Woonlaag 2 en 4

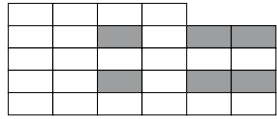


Gebouw A zijde Guide Gezellestraat

Oppervlakten (Alle oppervlakten bij benadering):

Totaal:	85,2 m ²
Woonk./keuken:	41,4 m ²
Slaapkamer 1:	13,3 m ²
Slaapkamer 2:	8,4 m ²
Balkon:	7,0 m ²

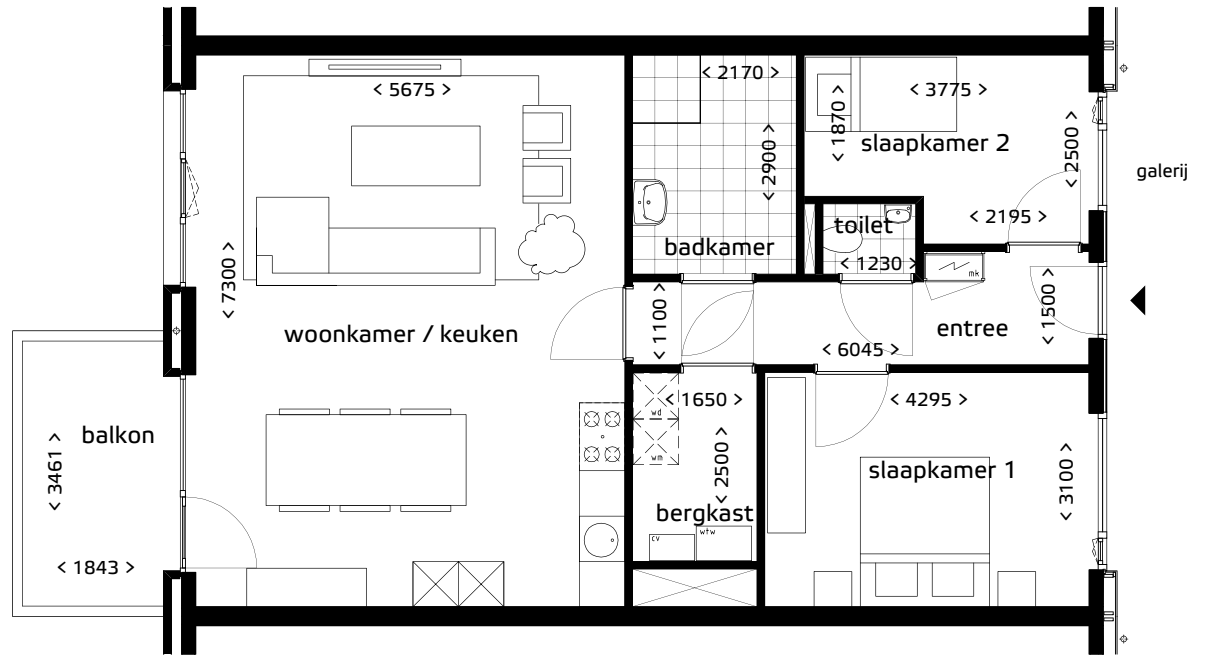


Type A11 huisnr. 63+65+79+81

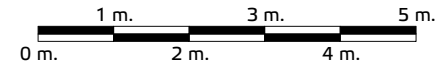

schaal: 1:100



Zijgevel Type A15 huisnr. 66 plattegrond als type A11
ramen in zijgevel

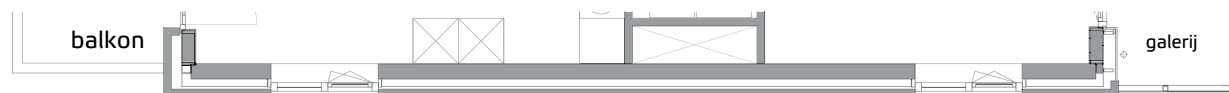

Zijgevel Type A17 huisnr. 82 plattegrond als type A11
ramen in zijgevel