




Woningtype A21 (koop)
(en daarvan afgeleid A22)



Woonlaag 1, 3 en 5

Oppervlakten (Alle oppervlakten bij benadering):

Totaal:	93,0 m ²
Woonk./keuken:	41,4 m ²
Slaapkamer 1:	13,3 m ²
Slaapkamer 2:	8,4 m ²
Balkon:	7,0 m ²

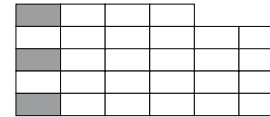


Gebouw A zijde Guido Gezellestraat

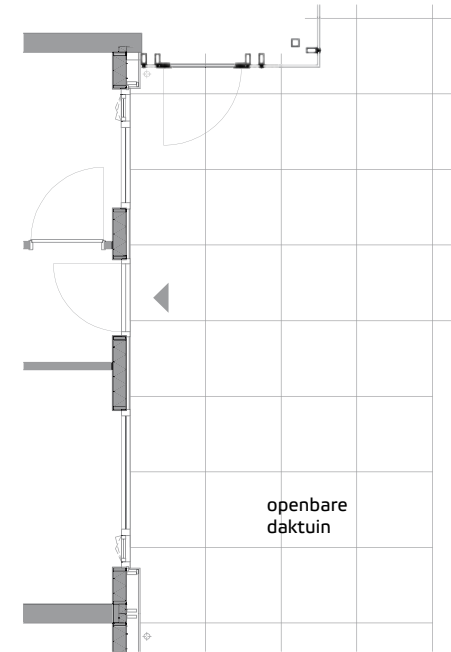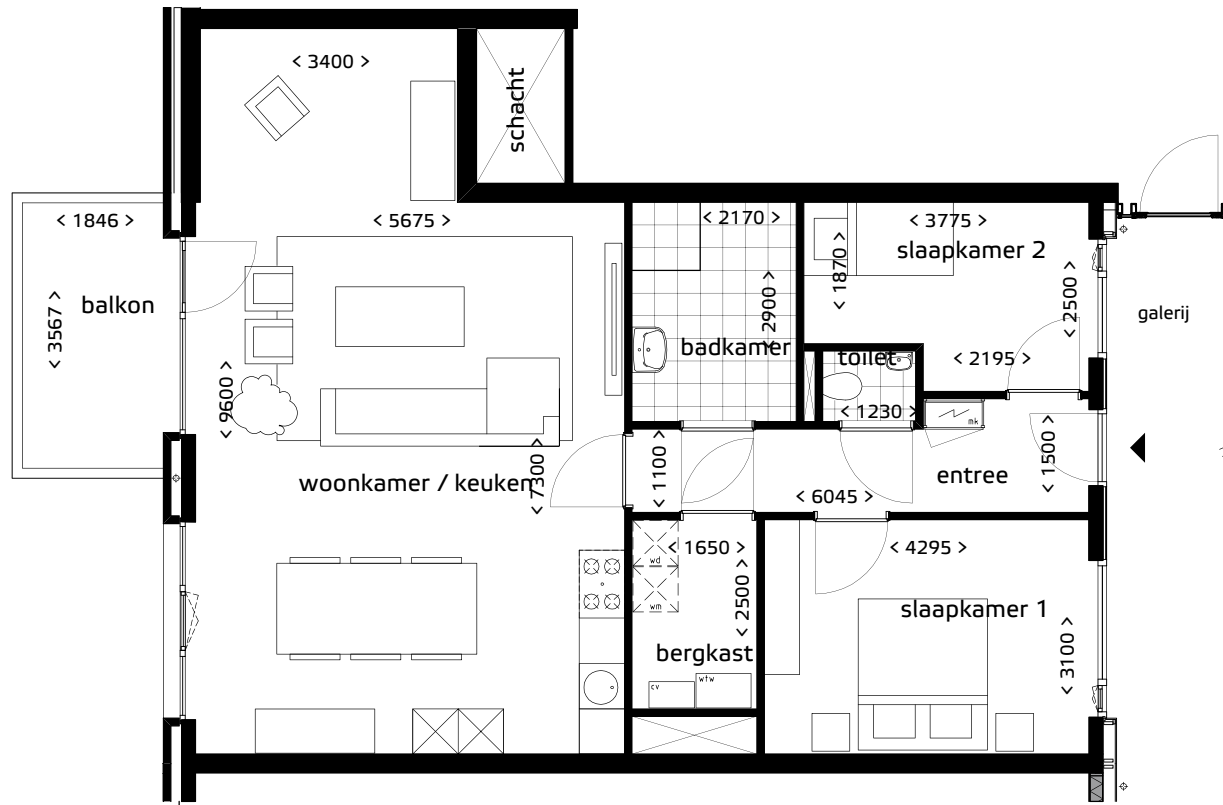

Type A21

huisnr. 69+85

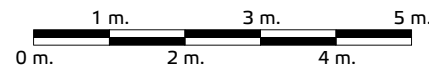

schaal: 1:100

Openbare daktuin Type A22
huisnr. 53
plattegrond als type A21