




Woningtype D10 (koop) (en daarvan afgeleid D12)


Woonlaag 2 en 3

Oppervlakten (Alle oppervlakten bij benadering):


Totaal:	89,2 m ²
Woonk./keuken:	35,2 m ²
Slaapkamer 1:	15,2 m ²
Slaapkamer 2:	10,2 m ²
Dakterras:	11,4 m ² (D10)
Balkon:	9,0 m ² (D12)

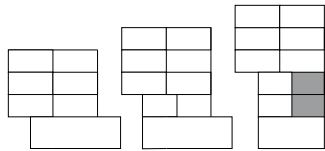


Voorgevel zijde Alvarezlaan

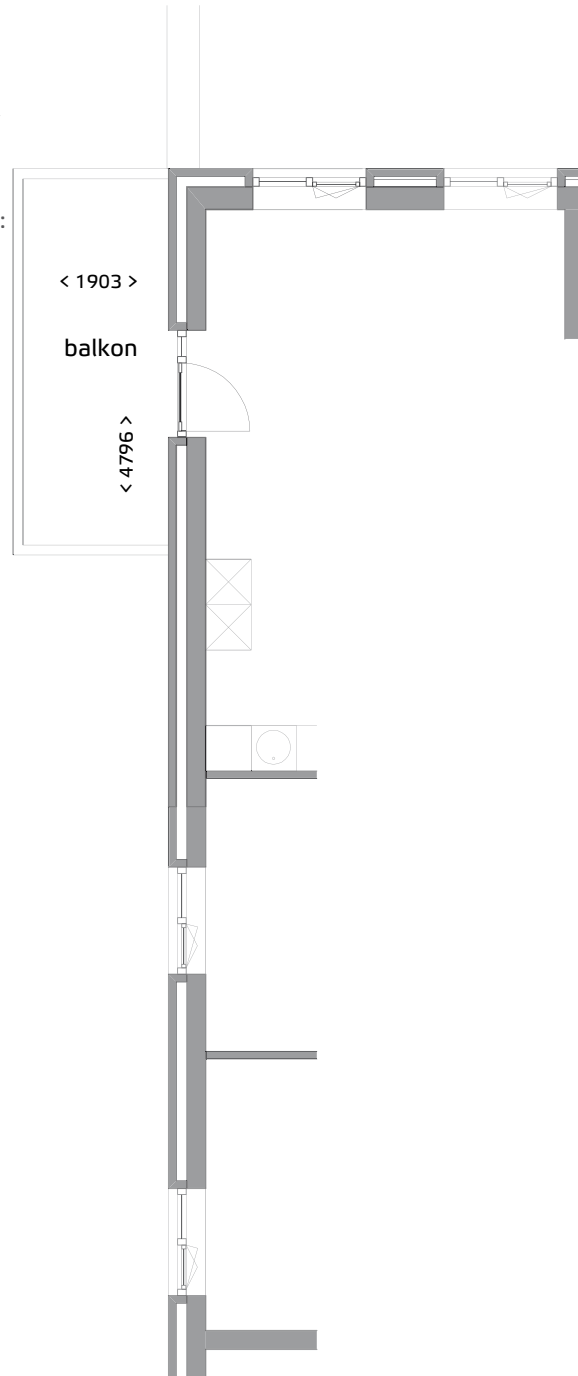

Type D12 huisnr. 68
geen dakterras maar balkon
plattegrond als type D10

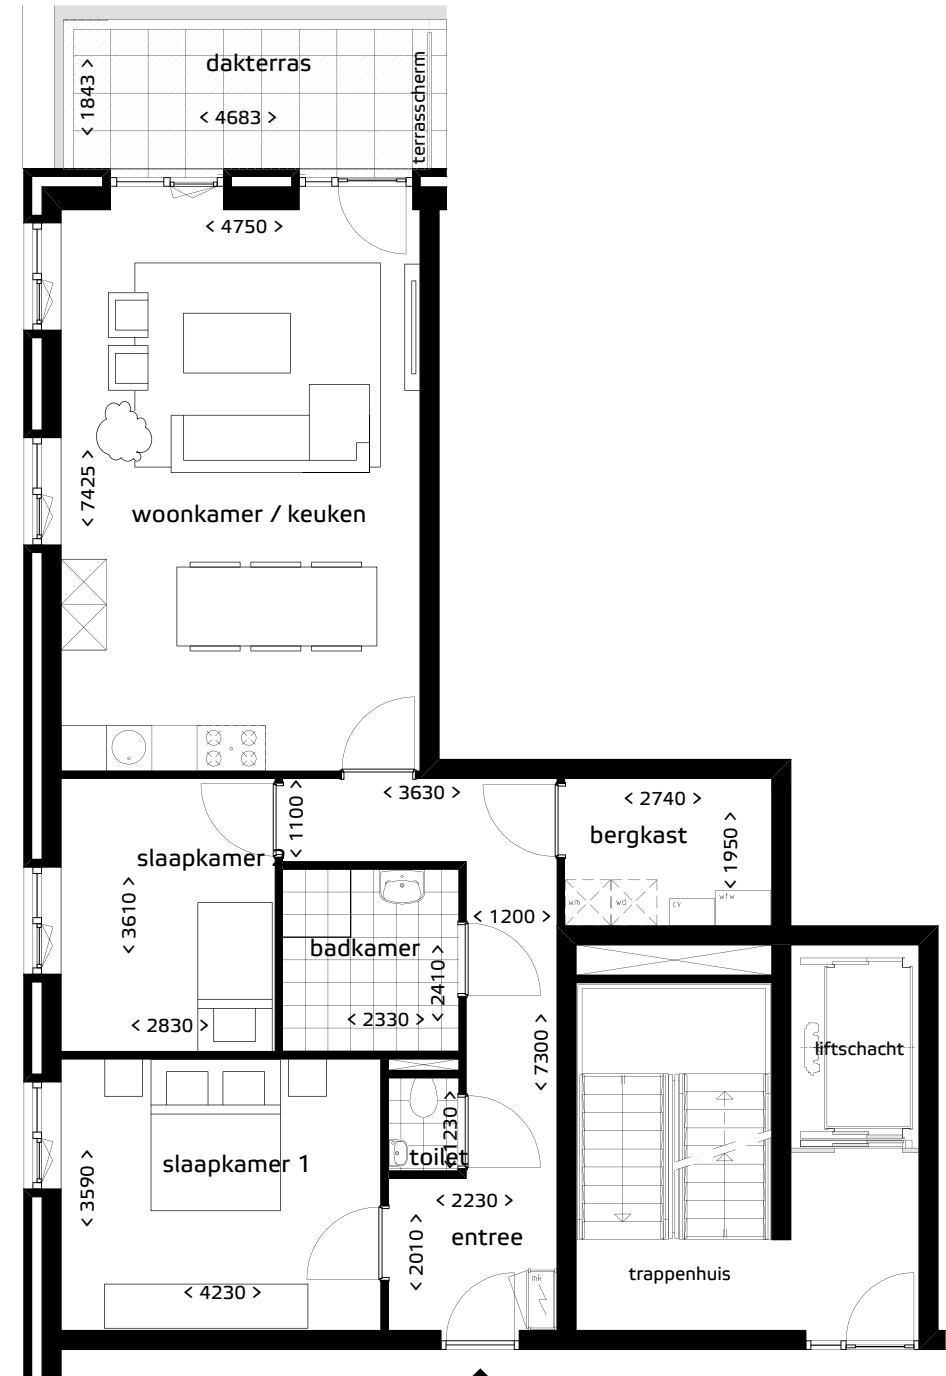

Type D10 huisnr. 60

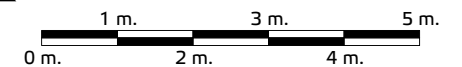

schaal: 1:100