




Woningtype E11 (koop)

(en daarvan afgeleid E14 en A15)


Woonlaag 3 en 4

Oppervlakten (Alle oppervlakten bij benadering):

Totaal:	117,0 m ²
Woonk./keuken:	50,8 m ²
Slaapkamer 1:	24,9 m ²
Slaapkamer 2:	11,6 m ²
Loggia:	13,0 m ²

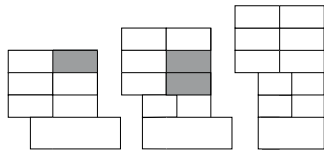

Voorgevel zijde Alvarezlaan

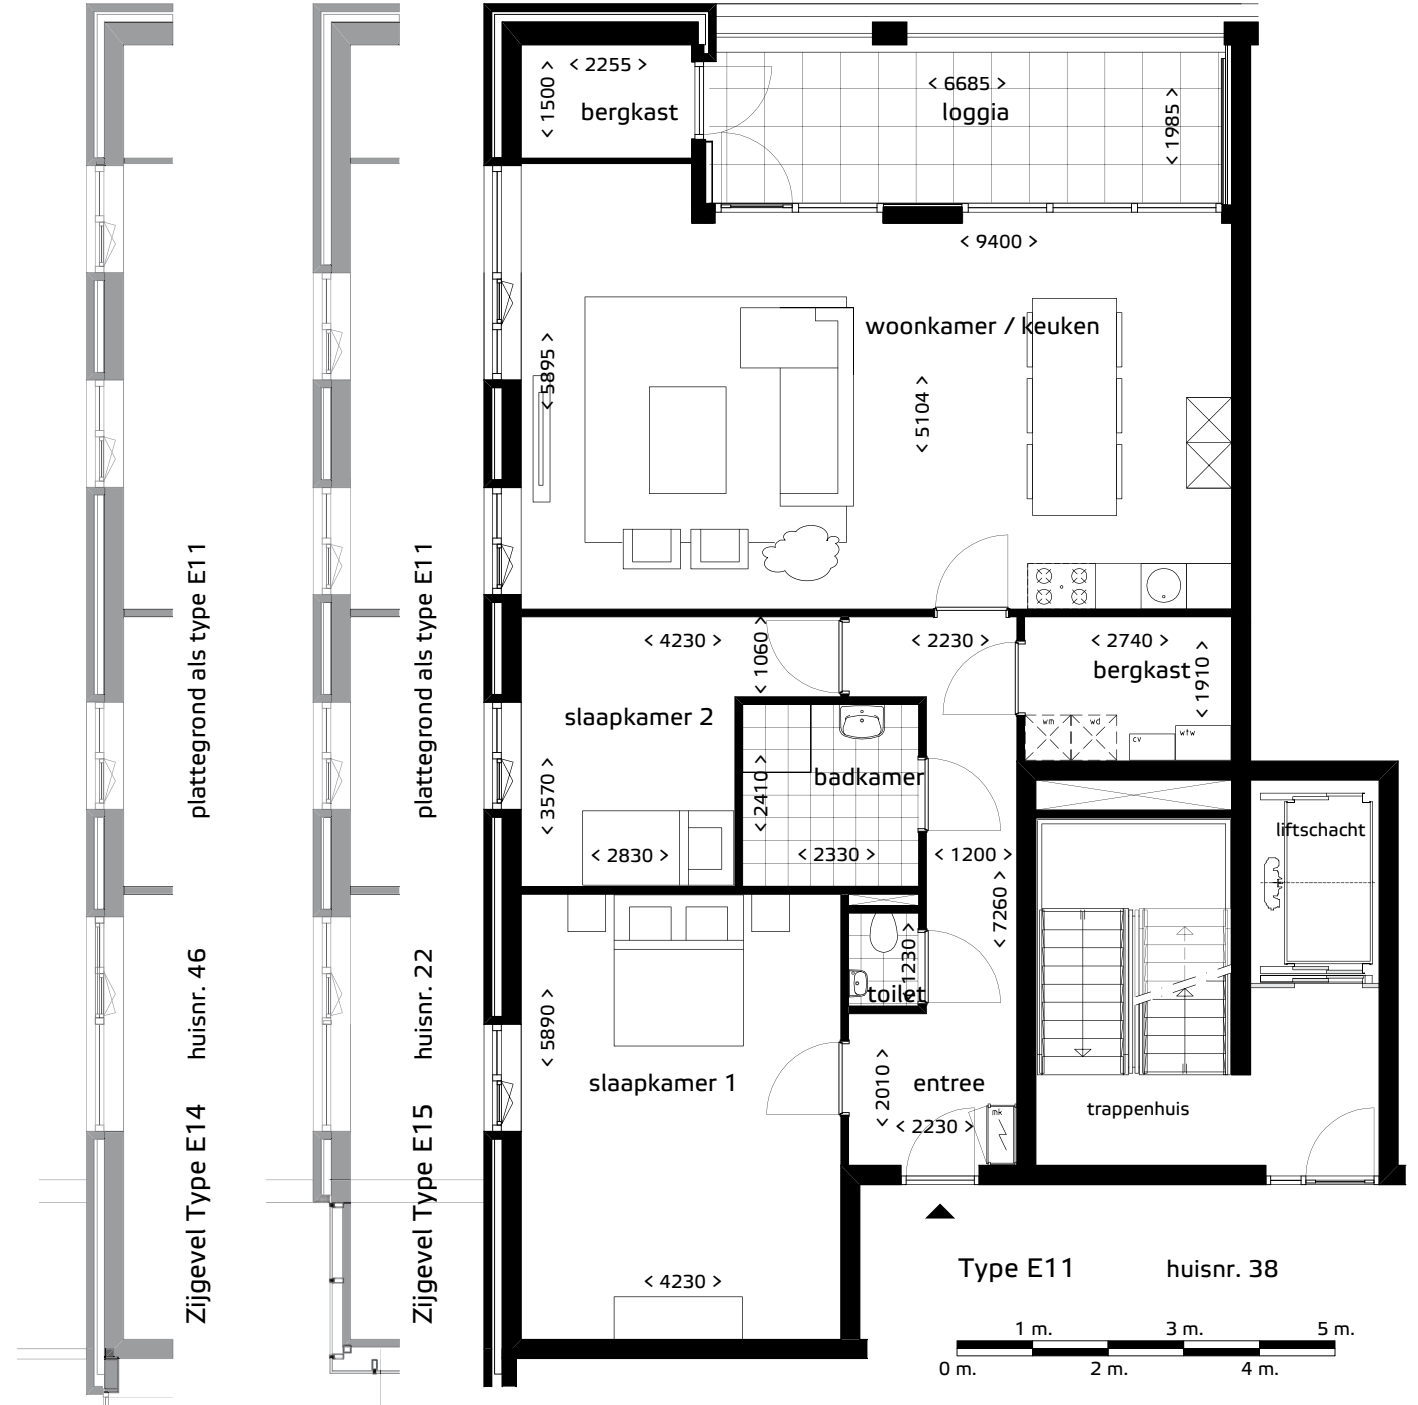

schaal: 1:100